

宿州市通济小学北区（银河五路校区）扩建项目规划方案 批前公示图

周边居民及相关单位：

宿州市通济小学北区（银河五路校区）拟扩建1栋综合教学楼及辅助用房项目，位于现状教学楼西侧，层数6层，地上计容建筑面积约6296.56平方米，地上不计容建筑面积约48平方米，地下建筑面积约231.87平方米。

根据相关规定，现进行规划方案批前公示。凡是与本项目有重大利害关系的公民、法人及其他组织，依法享有陈述、申辩和要求听证的权利。如对本公示内容有异议的，请于公示期间持本人有效身份证明及证明利害关系的相关资料(如本人房屋不动产权证)等，向我局进行陈述、申辩或提出听证会书面申请。逾期未进行陈述、申辩或提出听证会书面申请的视为放弃上述权利。

此规划方案为批前征求意见稿，最终规划方案以宿州市自然资源和规划局批准确定。

公示单位：宿州市自然资源和规划局

联系电话：0557-3937113

联系人：汪工

项目单位：宿州市埇桥区教育体育局

联系电话：18005577799

联系人：王工

设计单位：中联宏信勘察设计有限公司

联系电话：18756926893

联系人：陈工

公示时间：2023年6月27日至2023年7月5日

此公示图由宿州市自然资源和规划局公示，未经许可不得擅自撕毁，否则将追究法律责任。

(注：如果对规划方案具体内容有疑问，请向项目单位或设计单位咨询)

宿州市自然资源和规划局

2023年6月27日



承诺书

我单位（公司）及项目设计单位承诺规划方案满各项经济技术指标真实性及数据准确性，自愿承担错误及虚报、造假等不正当手段产生的一切后果及责任。

承诺人：宿州市埇桥区教育体育局

中联宏信勘察设计有限公司

承诺时间：2023年6月27日

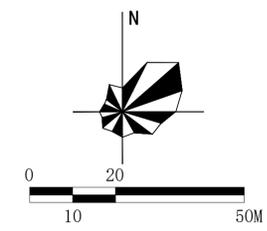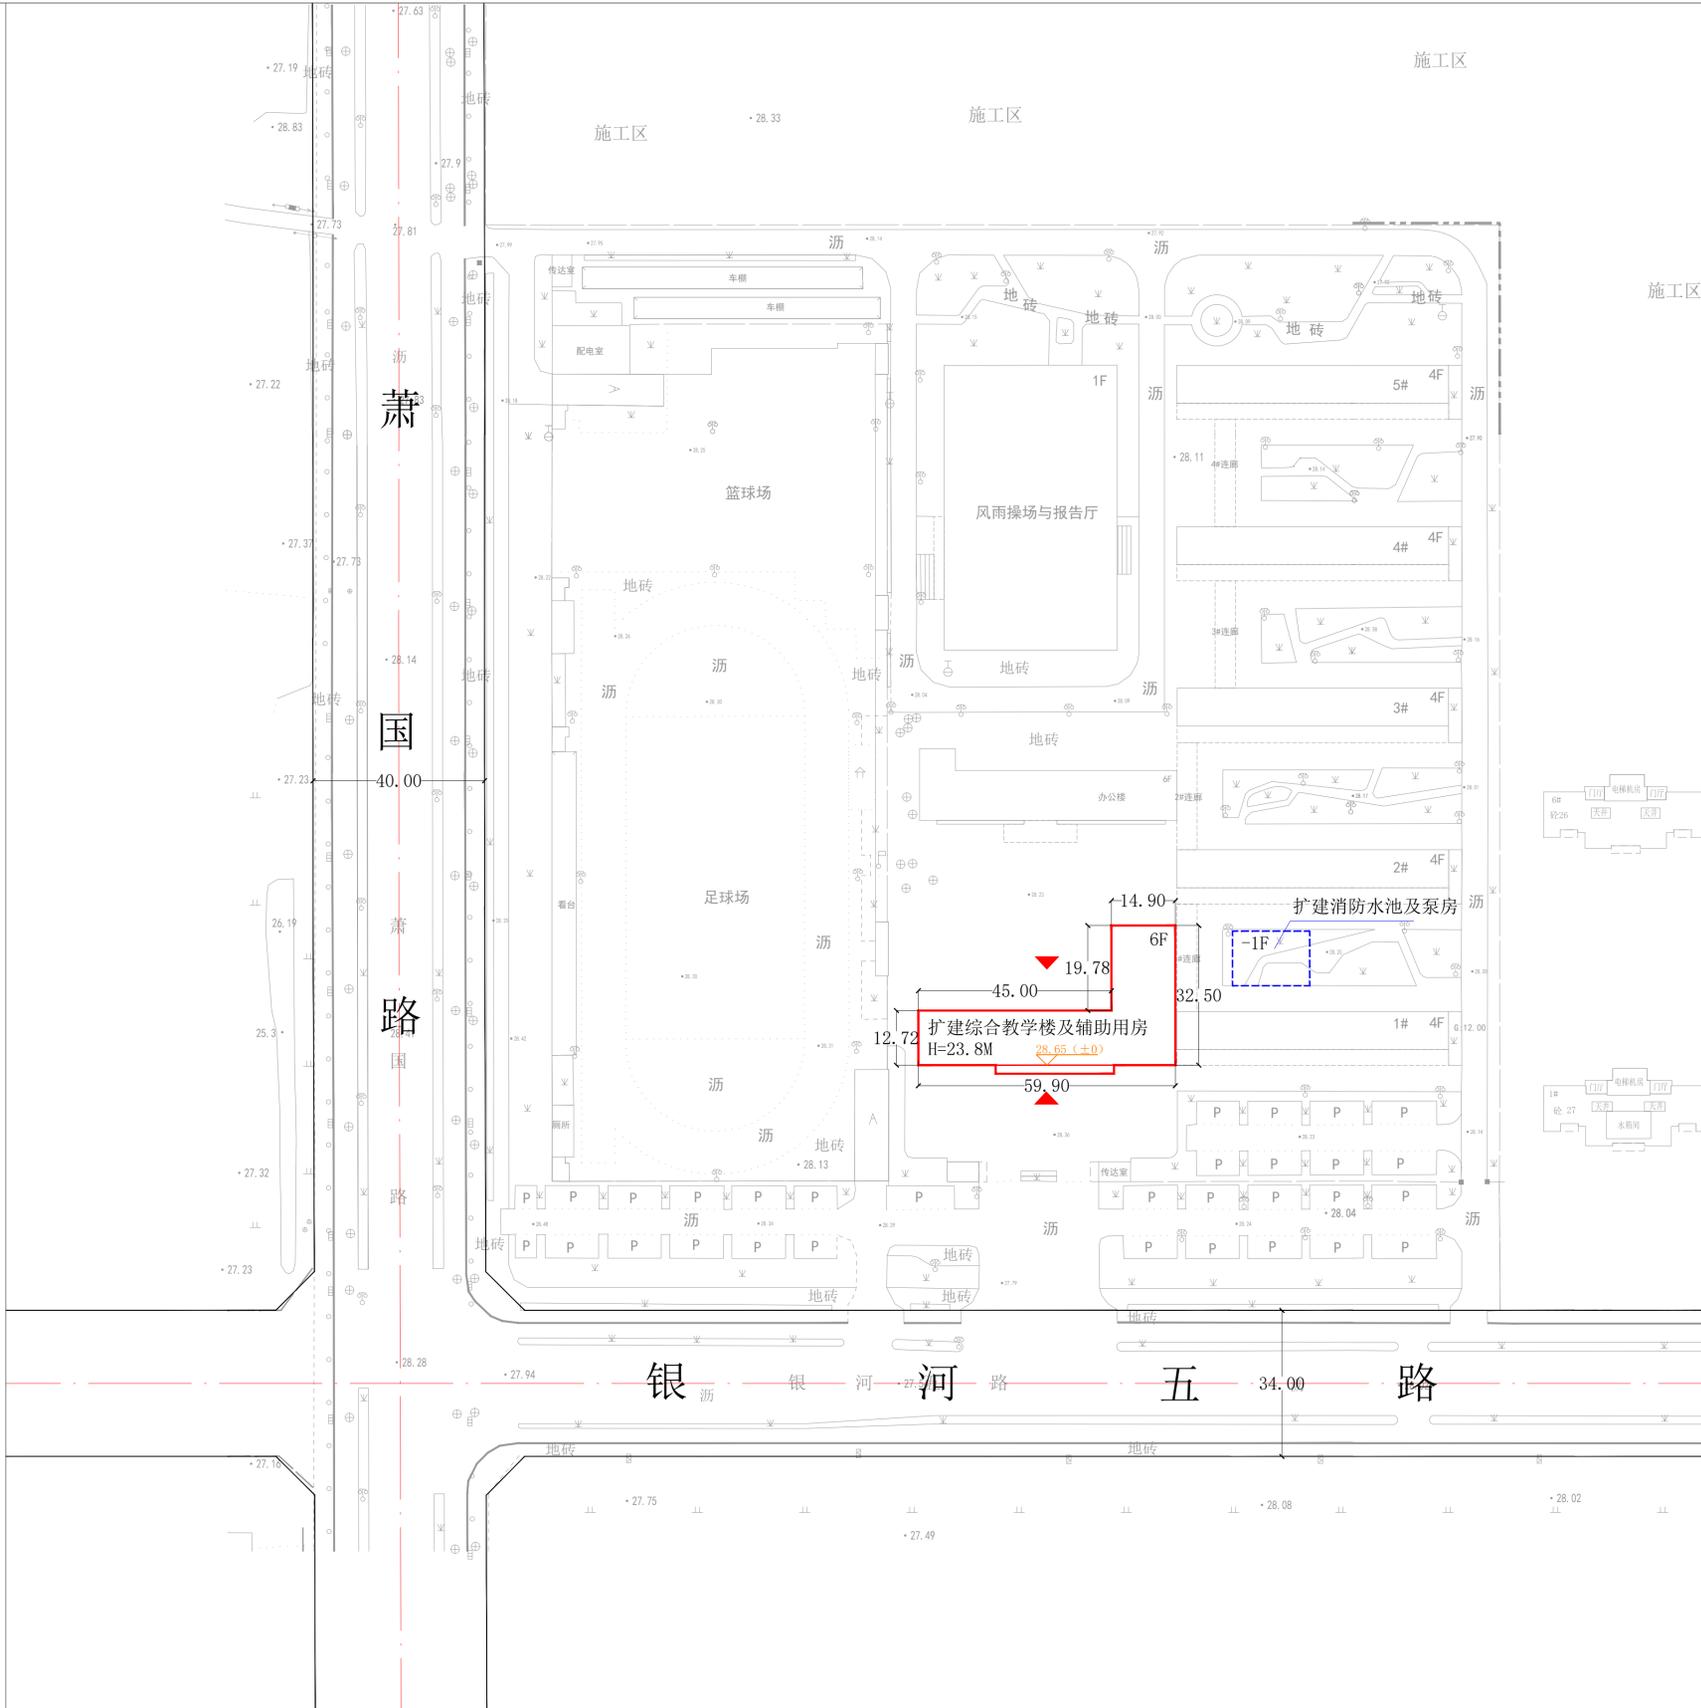

- 说明：
1. 本图坐标系采用CGCS2000国家大地坐标系，高程系统为1985国家高程基准；
 2. 图中所注坐标、尺寸、标高标注单位均以米计；
 3. 图中所注建筑高度均指室外地面至女儿墙顶点的高度；
 4. 图中F表示建筑物地上层数，H表示建筑高度。

- 图例
- | | | | |
|--|--------|--|----------|
| | 城市道路红线 | | 建筑出入口 |
| | 道路中心线 | | 建筑首层室内标高 |
| | 扩建地上建筑 | | |
| | 扩建地下建筑 | | |