


宿州市2025年第7批次城市建设用地勘测定界简图（一）

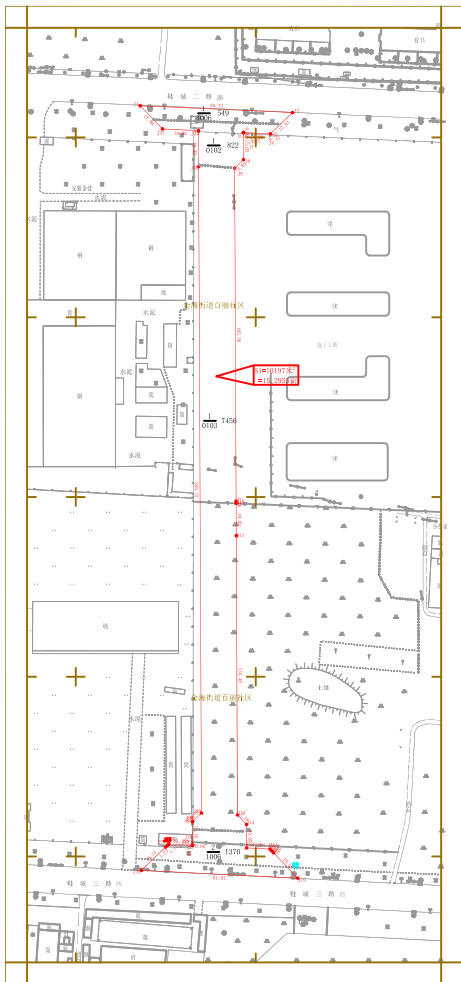

1:1000


宿州市2025年第7批次城市建设用地勘测测定界简图（二）








宿州市2025年第7批次城市建设用地勘测定界简图（五）

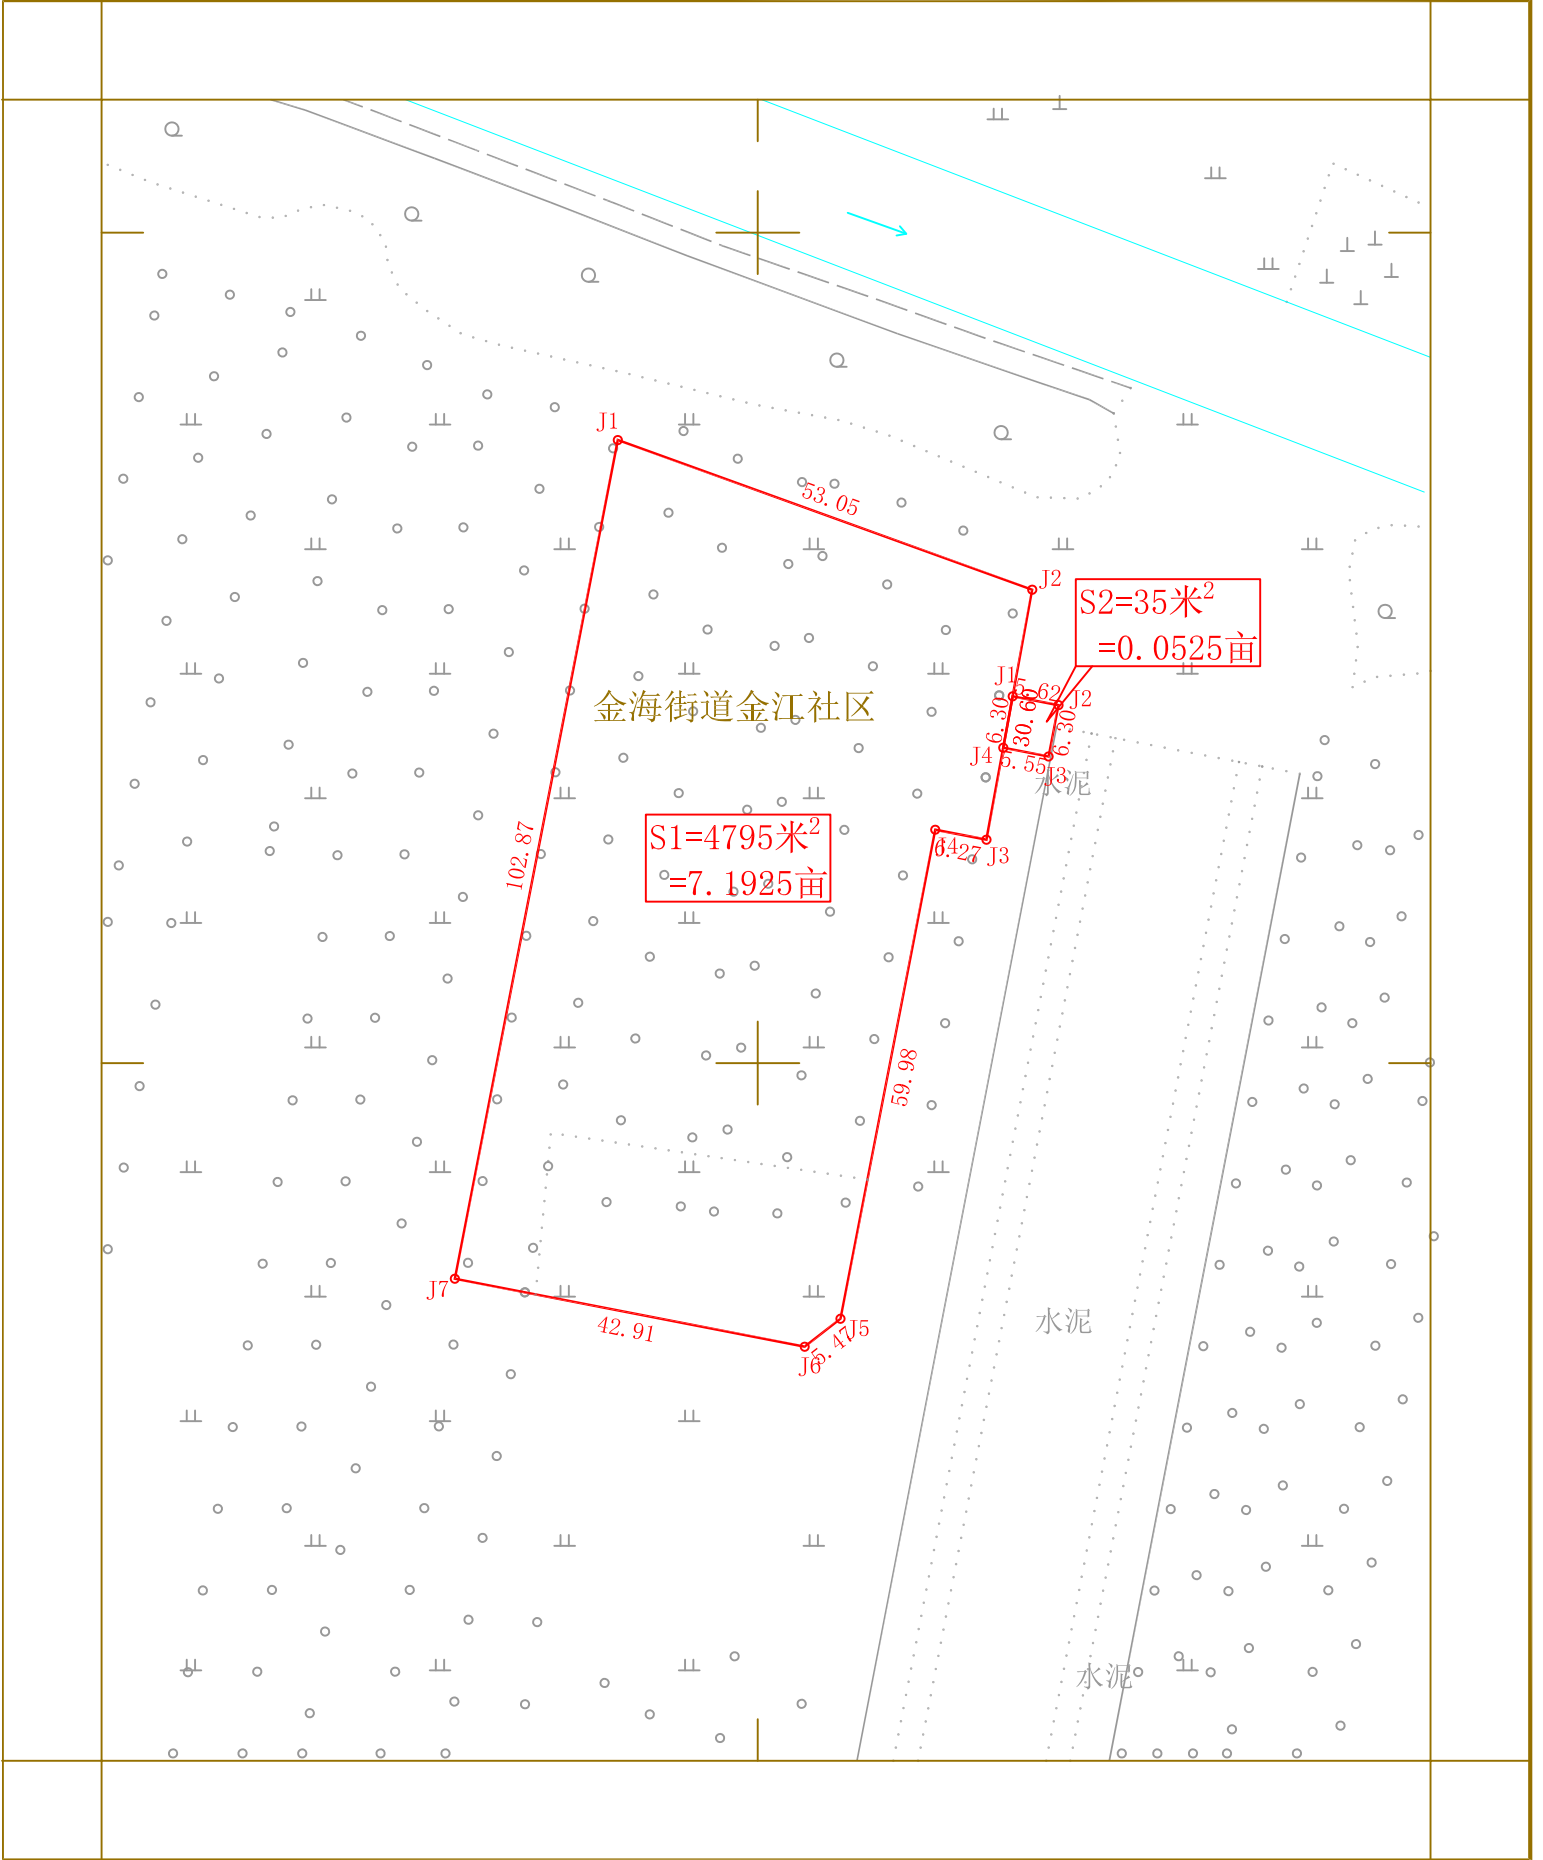

宿州市2025年第7批次城市建设用地勘测定界简图（六）

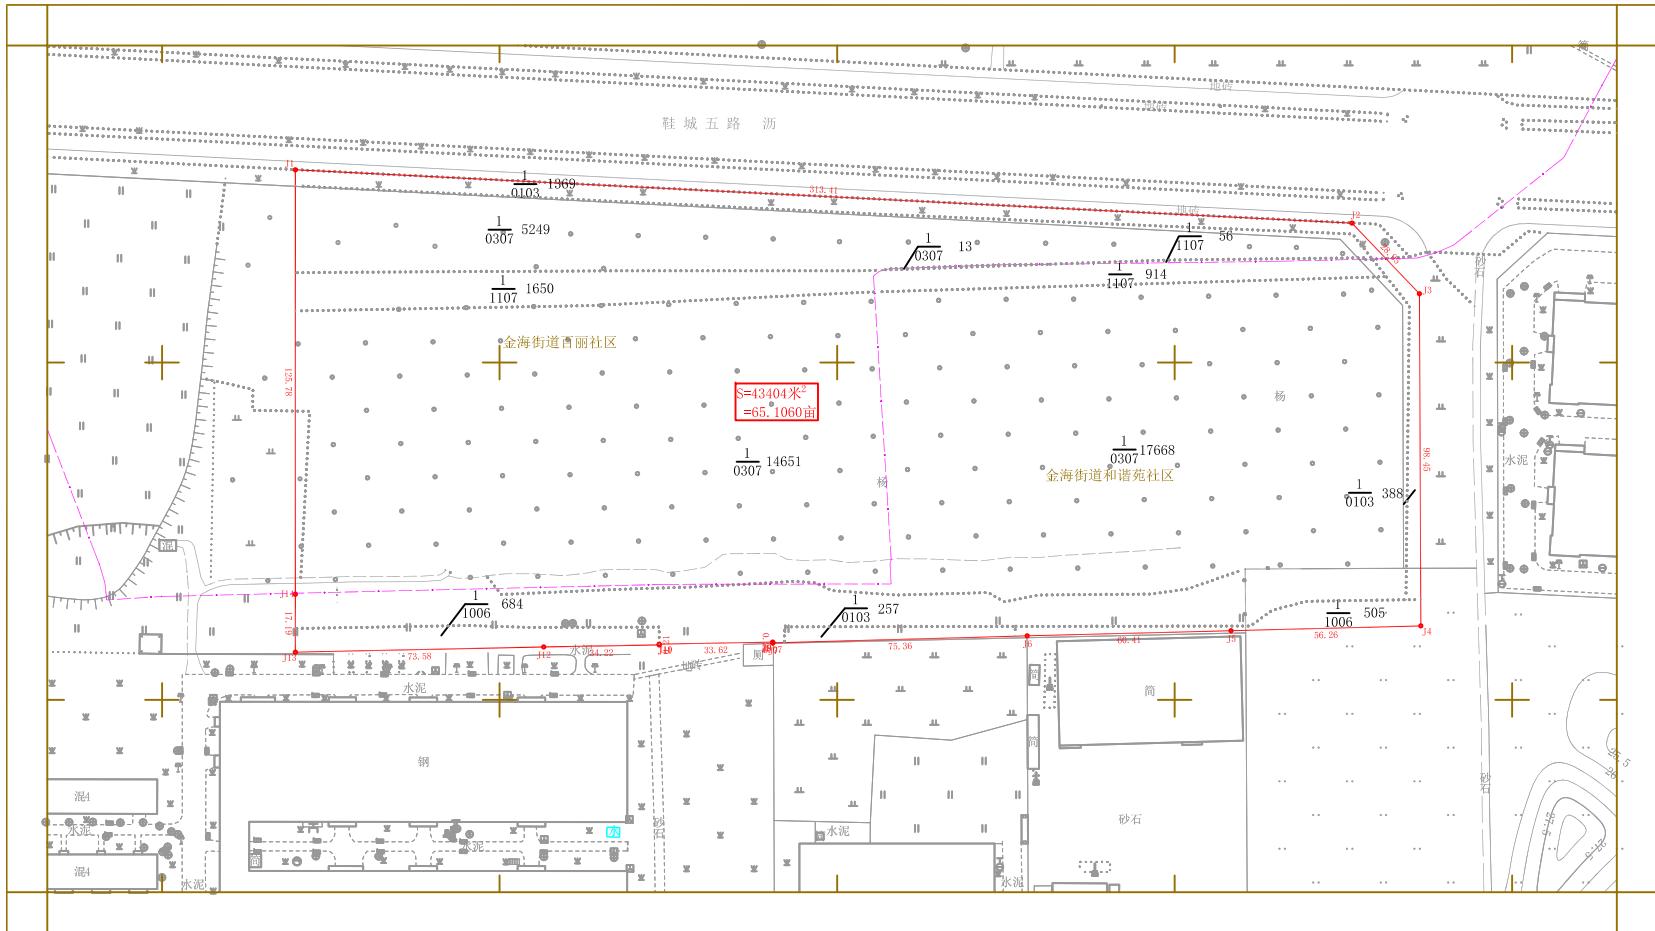

宿州市2025年第7批次城市建设用地勘测定界简图（七）

